


Утверждаю:

Директор МБОУ «Гимназия №17»

О.И. Макарова



Схема организации дорожного движения в непосредственной близости от образовательного учреждения

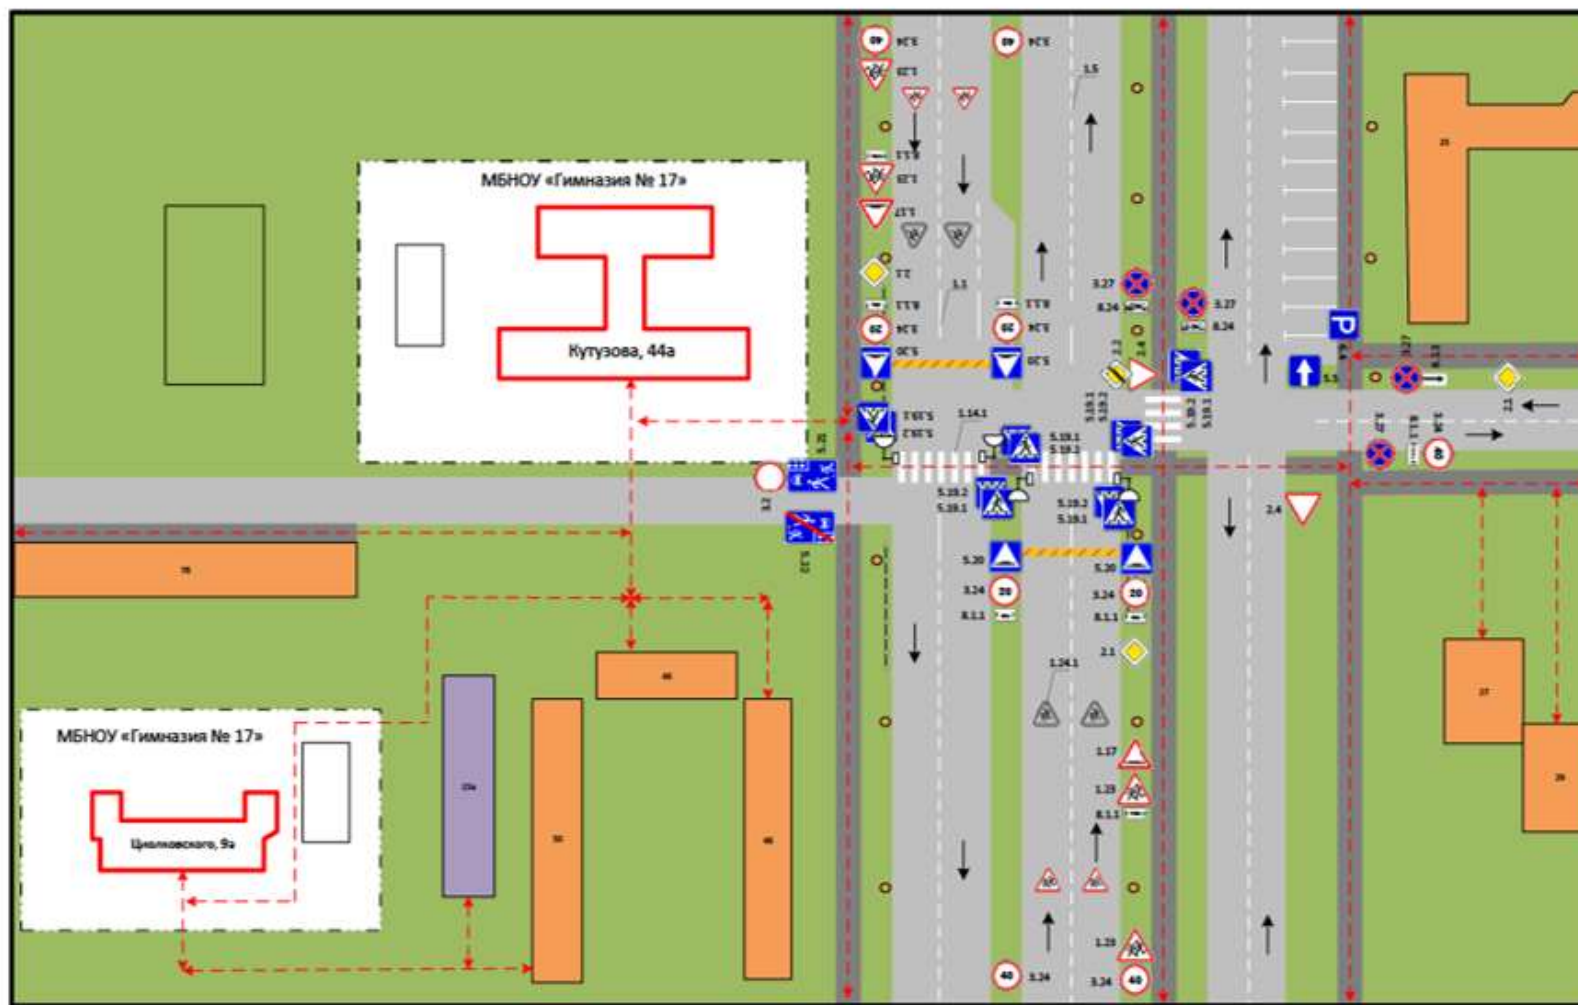

| | | | |
|--|------------------------------------------|--|---------------------------------------------|
| | - пешеходное ограждение | | - искусственное освещение |
| | - ограждение образовательного учреждения | | - направление движения транспортного потока |
| | - искусственная неровность | | - направление движения детей |